



**Plan Local
d'Urbanisme**

- Plan de zonage PLU -

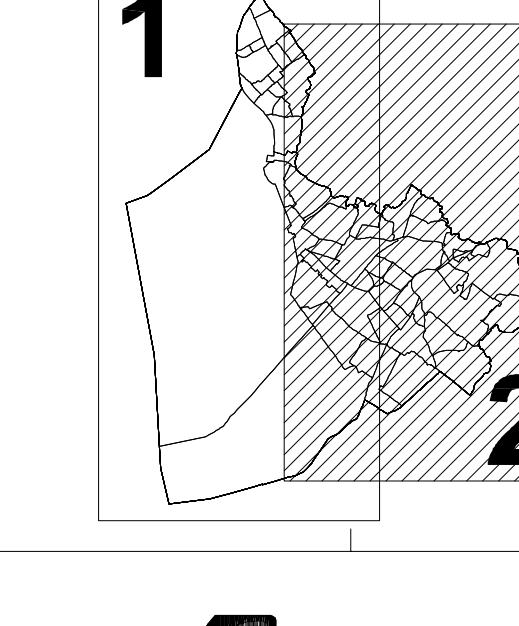

Echelle : 1 / 2500 ème

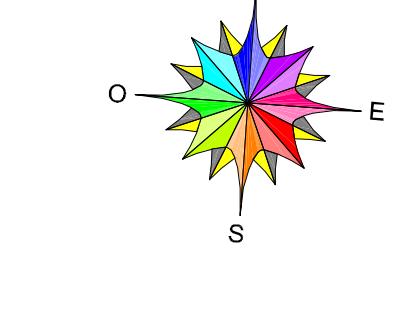

Approvo Sud-Ouest
1000 Rue B. Drouard
82000 Montauban
Tél : 05 63 92 11 41
Fax : 05 63 92 25 47
e-mail : citadia@orange.fr
Site Internet : www.citadia.com

Approbation du PLU : 28/03/2009
Modification du PLU n°1 : 30.01.2010
Modification simplifiée n°1 du PLU : 04.03.2013
Modification n°2 : 13.08.2012
Révision simplifiée n°1 : 13.08.2012
Révision simplifiée n°2 : 20.03.2012
Révision allégée n°1 : 20.03.2014
modification n°3 : 16.02.2016

Liste des Emplacements Réservés

n°	Destinataire	Objet	Surface (m²)
1	Commune	Aire de stationnement	416,3
2	Commune	Aménagement de voirie (emprise moyenne de 8 m)	2 000,9
3	Commune	Aménagement de voirie (emprise moyenne de 8 m)	2 931,0
4	Commune	Aménagement de voirie (emprise variant de 5 à 8 m)	2 595,0
5	Commune	Création de chemin d'accès aux zones agricoles	646,7

Liste des "Éléments L.123-1.7"

n°	Parcelle	Objet	Caractéristique
1	113	Pin Parasol	Arbre isolé
2	3347	Phoenix	Arbre isolé
3	(Fief du Pré Long)	Boisement	27 758 m²

- Limite de zonage
- * U : zone urbaine
- * AU : zone à urbaniser
- * A : zone agricole et ostréicole
- * N : zone naturelle
- Emplacement Réserve (ER) (article L.123-1.8 du Code de l'Urbanisme)
- Espace Boisé Classé (EBC) (article L.130-1 du Code de l'Urbanisme)
- Elément identifié au titre de la Loi Paysage (article L.123-1.7 du Code de l'Urbanisme)
- Secteurs concernés par les dispositions de l'article L.123-2 d) du Code de l'Urbanisme en article 2 du règlement des zones concernées (part de logements locatifs dans le respect de la mixité sociale) (article L.123-2 d) du Code de l'Urbanisme)
- Zone de Bruit
- **** Zone géographique définie au regard de l'archéologie préventive (*seuil B*) (arrêté préfectoral n°05.17.094/486 du 28/09/2005)
- Secteur soumis au Plan de Prévention des Risques (Cf. Servitudes d'Utilité Publique)

